


あるあるCity 7Fホール 常設照明仕込み図面

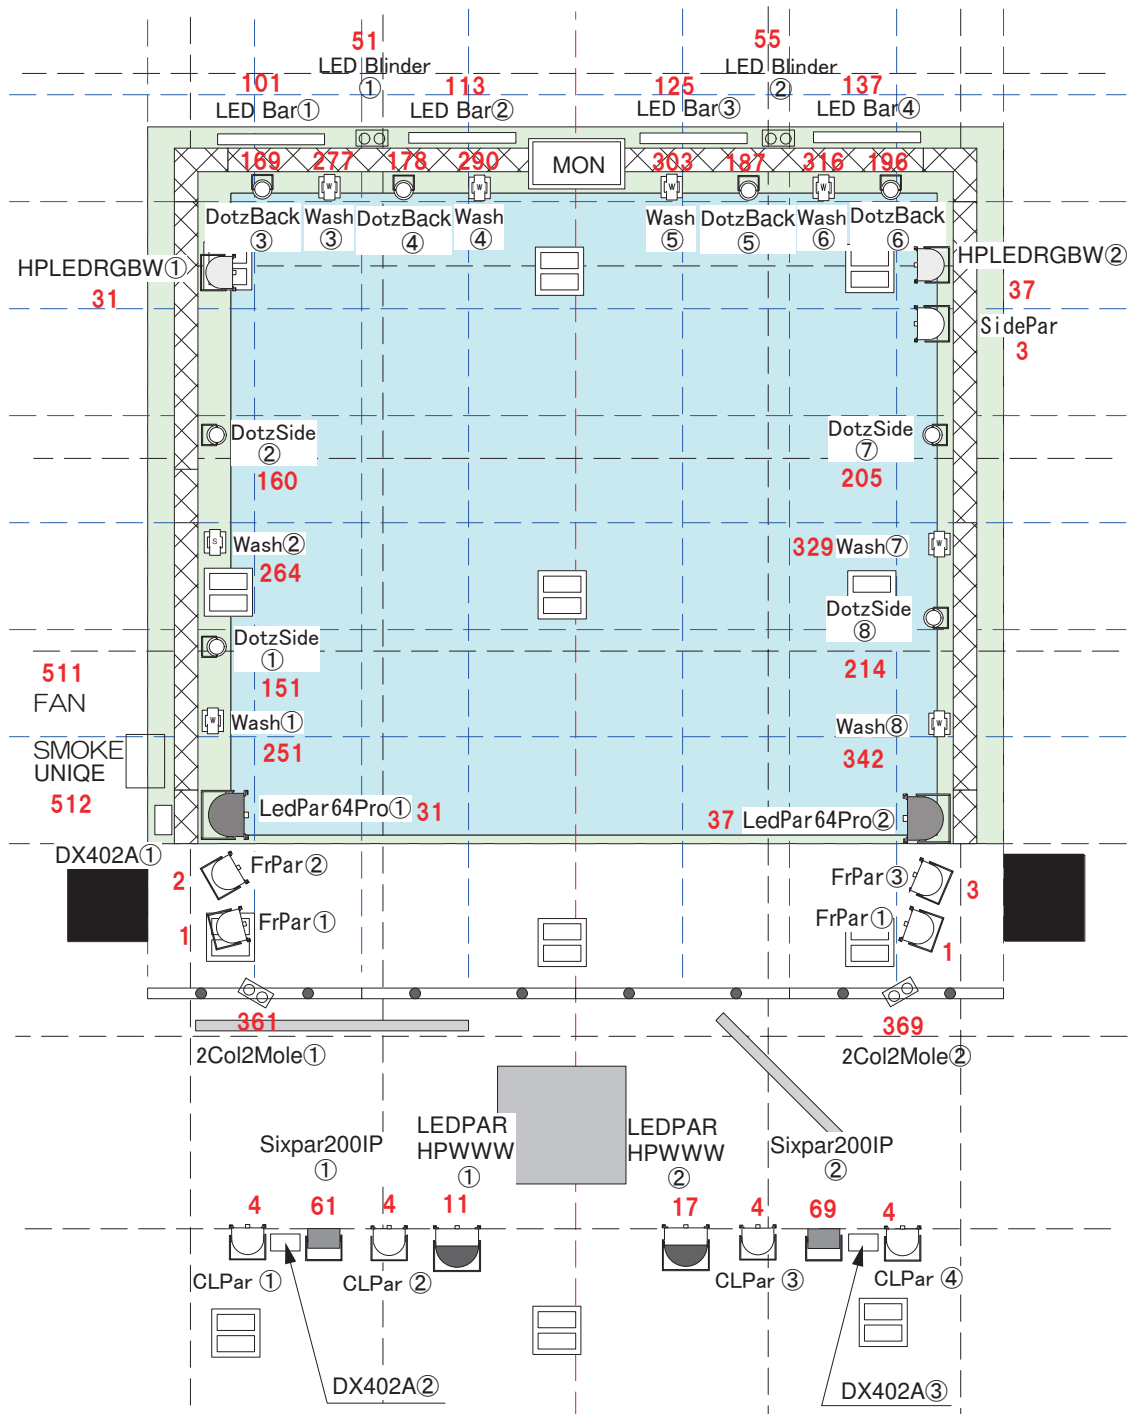

あるあるCity B1F スタジオ 常設照明仕込み図面

STAGE Version